



ΕΦΗΜΕΡΙΣ ΤΗΣ ΚΥΒΕΡΝΗΣΕΩΣ

ΤΗΣ ΕΛΛΗΝΙΚΗΣ ΔΗΜΟΚΡΑΤΙΑΣ

ΤΕΥΧΟΣ ΤΕΤΑΡΤΟ **Αρ. Φύλλου 318**

9 Απριλίου 2003

ΠΕΡΙΕΧΟΜΕΝΑ

ΑΠΟΦΑΣΕΙΣ

ΑΠΟΦΑΣΕΙΣ

Αριθ. 1103144/10871/Β0010 (1)

Καθορισμός ορίων αιγιαλού, παραλίας και παλαιού αιγιαλού στη θέση «Σάνι» Κυπαρισσίας Νομού Μεσσηνίας.

Ο ΥΦΥΠΟΥΡΓΟΣ ΟΙΚΟΝΟΜΙΑΣ ΚΑΙ ΟΙΚΟΝΟΜΙΚΩΝ

Έχοντας υπόψη:

1. Τις διατάξεις της παρ.2 του άρθρου 34 του Ν. 2971/2001 (ΦΕΚ 285/τ.Α΄/19.12.2001) «περί αιγιαλού και παραλίας» σύμφωνα με τις οποίες οι εκκρεμείς υποθέσεις που αφορούν τον καθορισμό αιγιαλού και παραλίας εξακολουθούν να διέπονται από τις ισχύουσες μέχρι την έναρξη ισχύος του νόμου αυτού διατάξεις.

2. Τις διατάξεις του Ν. 3200/55 «περί διοικητικής αποκεντρώσεως όπως αυτές τροποποιήθηκαν και ισχύουν σήμερα με τα Ν.Δ. 532/70, Β.Δ. 704/70, Β.Δ. 705/70, Β.Δ. 192/72, Π.Δ. 71/84, Π.Δ. 347/86, Ν. 2026/92 και Π.Δ. 97/93.

3. Τις διατάξεις του Α.Ν. 2344/40 «περί αιγιαλού και παραλίας» όπως έχουν τροποποιηθεί και συμπληρωθεί μεταγενέστερα.

4. Τις διατάξεις του Ν.Δ. 439/70 «περί συμπληρώσεως των διατάξεων περί αιγιαλού».

5. Τις διατάξεις του άρθρου 20 Ν. 719/77 «περί του τρόπου σύνταξης τοπογραφικών και υψομετρικών διαγραμμάτων από ιδιώτες μηχανικούς κλπ.».

6. Τις διατάξεις του άρθρου 100 του Π.Δ. 284/88 «περί συγκροτήσεως μεταξύ άλλων και της Επιτροπής καθορισμού ορίων αιγιαλού - παραλίας και θέσεων αμμοληψίας».

7. Τις διατάξεις του Νόμου 2971/19.12.2001 «Αιγιαλός, παραλία και άλλες διατάξεις».

8. Τις διατάξεις του άρθρου 19 παράγρ. 5 Ν. 2344/95, του άρθρου 52 παρ. 6 Ν. 2218/94, του άρθρου 4 παρ.7 του Ν. 2240/94, δυνάμει των οποίων αρμοδιότητες του Υπουργείου Οικονομικών που είχαν μεταβιβασθεί στους Νομάρχες, ανήκουν στον Περιφερειακό Δ/ντή, σε συνδυασμό με αυτές του άρθρου 14 παρ. 2 του Ν. 2399/96 με τις οποίες προβλέπεται η κατάργηση των θέσεων των Περιφερειακών Δ/ντών, οι αρμοδιότητες πλέον του οποίου περιήλθαν στο Γενικό Γραμματέα της Περιφέρειας και ασκούνται από τον Αναπληρωτή Περιφερειακό Διευθυντή.

9. Τις διατάξεις του τέταρτου εδαφίου της παραγρ. 2 του άρθρου 1 και της παραγρ. 6 του ίδιου άρθρου του Ν. 2503/97 «Διοίκηση, Οργάνωση, Στελέχωση της Περιφέρειας, ρύθμιση θεμάτων για την Τοπική Αυτοδιοίκηση και άλλες διατάξεις» (ΦΕΚ 107 τ Α΄), σύμφωνα με τις οποίες οι Περιφερειακές Υπηρεσίες του Υπουργείου Οικονομικών που συγκροτούσαν την Περιφερειακή Διοίκηση του Νομού ή Νομαρχίας, δεν υπήχθησαν στην ενιαία οργανική μονάδα της Περιφέρειας, ούτε καταργήθηκαν, αλλά αποτελούν από 1.9.97, Υπηρεσίες του Υπουργείου Οικονομικών.

10. Την 1100383/1330/Α0006/31.10.2001 κοινή απόφαση του Πρωθυπουργού και Υπουργού Οικονομικών, «Περί ανάθεσης αρμοδιοτήτων του Υπουργού Οικονομικών στους Υφυπουργούς».

11. Την 1115093/1378/Α0006/17.12.2001 απόφαση του Υφυπουργού Οικονομικών περί μεταβίβασης αρμοδιοτήτων του Υφυπουργού Οικονομικών στους Γεν. Γραμματέα, Γεν Δ/ντές κλπ του Υπ. Οικονομικών, όπως τροποποιήθηκε με την 1041136/468/Α0006/3.5.2002 Απόφαση του ίδιου.

12. Το 28979/31.10.97 έγγραφο της Δ/νσης Διοίκησης του Υπ. Εσωτερικών, Δημ. Διοίκησης και Αποκέντρωσης, σύμφωνα με το οποίο οι αρμοδιότητες του Γενικού Γραμματέα της Περιφέρειας σε θέματα Υπηρεσιών του Υπουργείου Οικονομικών, μεταφέρονται από 1.9.1997 στον Υπουργό Οικονομικών.

13. Την από 20.8. 2002 έκθεση της κατά το άρθρο 3 του Ν. 2971/2001 αρμόδιας Επιτροπής καθορισμού αιγιαλού και παραλίας, για τον καθορισμό ορίων αιγιαλού, παλαιού αιγιαλού και δημιουργία ζώνης παραλίας στη θέση «ΣΑΝΙ» ΚΥΠΑΡΙΣΣΙΑΣ ΝΟΜΟΥ ΜΕΣΣΗΝΙΑΣ.

14 Το από Δεκέμβριο 2000 τοπογραφικό - υψομετρικό διάγραμμα, κλίμακας 1:500, αποτελούμενο από μία (1) πινακίδα που συντάχθηκε από τον Τοπογράφο Μηχανικό Λουκά Κατσκογιάννη και το οποίο ελέγχθηκε ως προς την ακρίβεια της αποτύπωσης από την Τοπογράφο Μηχανικό της ΤΥΔΚ Χριστίνα Λυκουργιά την 17/4/01 και θεωρήθηκε από τον Προϊστάμενο ΤΥΔΚ Ν. Μεσσηνίας, όπως ορίζουν οι διατάξεις του άρθρου 20 του Ν. 719/77, και συνοδεύει την έκθεση της προαναφερόμενης Επιτροπής.

15. Τη Φ.544.5/653/02/4.11.2002 έγγραφο του ΓΕΝ, αποφασίζουμε:

Επικυρώνουμε την από 20.8.2002 έκθεση της κατά το άρθρο 3 του Ν. 2971/2001 αρμόδιας Επιτροπής περί χάραξης των ορίων αιγιαλού, παραλίας και παλαιού αιγιαλού στην περιοχή ΣΑΝΙ ΚΥΠΑΡΙΣΣΙΑΣ Ν. ΜΕΣΣΗΝΙΑΣ καθώς επίσης και το από Δεκέμβριο 2000 σχετικό με τη χάραξη, τοπογραφικό - υψομετρικό διάγραμμα, κλίμακας 1:500, σε μία (1) πινακίδα που συντάχθηκε από την Τοπογράφο Μηχανικό Λουκά Κατσικογιάννη και το οποίο ελέγχθηκε ως προς την την ακρίβεια της αποτύπωσης από τον Χριστίνα Λυκουργιά υπάλληλο της ΤΥΔΚ στις 17.4.2001 και θεωρήθηκε την 18.4.2001 από τον Πολιτικό Μηχανικό της Τ.Υ.Δ.Κ. Χαράλαμπο Λυμπερόπουλο, όπως ορίζουν οι διατάξεις του άρθρου 20 του Ν. 719/1977.

Στο τοπογραφικό αυτό διάγραμμα, καθορίσθηκαν από την αρμόδια Επιτροπή, όπως πιο πάνω αναφέρεται:

I) με κόκκινη πολυγωνική γραμμή Κ1, Κ2, Κ3, Κ4, Κ5, Κ6, Κ7, Κ8 και Κ9, εννέα (9) συνολικώς σημείων τα όρια του αιγιαλού,

II) με κίτρινη πολυγωνική γραμμή Π1, Π2, Π3, Π4, Π5, Π6, Π7, Π8, και Π9, εννέα (9) συνολικώς σημείων, τα όρια της παραλίας III) με κυανή πολυγωνική γραμμή Ρ1, Ρ2, Ρ3 και Ρ4, τεσσάρων (4) συνολικώς σημείων τα όρια του παλαιού αιγιαλού.

Η παρούσα απόφαση μαζί με τα προαναφερόμενα, έκθεση και διάγραμμα, να δημοσιευθούν στην Εφημερίδα της Κυβερνήσεως, σύμφωνα με τη διάταξη του άρθρου 5, παράγραφος 5 του Ν. 2971/2001.

Αθήνα, 13 Μαρτίου 2003

Με εντολή Υφυπουργού
Ο Γενικός Διευθυντής
Δημόσιας Περιουσίας και
Εθνικών Κληροδοτημάτων
ΣΠΥΡΟΣ ΣΤΑΘΗΣ

ΕΚΘΕΣΗ
ΕΠΙΤΡΟΠΗΣ ΚΑΘΟΡΙΣΜΟΥ ΟΡΙΩΝ
ΑΙΓΙΑΛΟΥ ΚΑΙ ΠΑΡΑΛΙΑΣ
στην περιοχή «Σάνι» Κυπαρισσίας Νομού Μεσσηνίας, προ ιδιοκτησίας κληρονόμων Αργυρίου Καρατζά

Η κάτωθι υπογεγραμμένη επιτροπή, αρμόδια για τον διοικητικό καθορισμό ορίων αιγιαλού και παραλίας, συγκροτηθείσα δυνάμει της αποφάσεως 1611/2.4.2002 του Προϊσταμένου της Οικονομικής Επιθεώρησης της Περιφέρειας Πελοποννήσου και αποτελούμενη από τους:

1. Ηλιόπουλο Γεώργιο, Φοροτεχνικό ΠΕ/Α΄, Προϊστάμενο της Κτηματικής Υπηρεσίας Ν. Μεσσηνίας.

2. Βλάχο Γεώργιο, Τοπογράφο Μηχανικό, υπάλληλο της Κτηματικής Υπηρεσίας Ν. Μεσσηνίας.

3. Σμυρνή Αργύριο, Σημαιοφόρο Λ.Σ., υπολιμενάρχη Πύλου, επειδή κωλύεται ο Λιμενάρχης.

Δεν παρέστησαν, επειδή δεν κατέστη δυνατόν να ανευρεθούν, η Δ/ντρια της Δ/νσεως ΠΕ.ΧΩ.ΠΟ της Νομαρχιακής Αυτοδιοίκησης Μεσσηνίας Πολιτικός Μηχανικός Αγρίου Σταυρούλα, και ο Δαρειώτης Αντώνιος, Πολιτικός Μηχανικός, Δ/ντής ΠΕ.ΧΩ. Περιφέρειας Πελοποννήσου.

Συνήλθε σήμερα, 20 Αυγούστου 2002, ημέρα Τρίτη, στα Γραφεία της Κτηματικής Υπηρεσίας Ν. Μεσσηνίας, με σκοπό τον καθορισμό των ορίων αιγιαλού και παραλίας στην περιοχή του θέματος.

Αφού έλαβε υπόψη:

α) Τις διατάξεις του Ν. 2971/2002 περί αιγιαλού και παραλίας.

β) Το από Δεκεμβρίου έτους 2002 τοπογραφικό διάγραμμα, το οποίο συνέταξε ο Τοπογράφος Μηχανικός Λουκάς Κατσικογιάννης, ήλεγξε η Τοπογράφος Μηχανικός του ΤΥΔΚ Ν. Μεσσηνίας Χριστίνα Λυκουργιά - Κουρή την 17.4.2001 και θεώρησε ο Προϊστάμενος της αυτής Υπηρεσίας, κατά την 18.4.2001, αποτελείται από μία (1) πινακίδα, είναι δε κλίμακας 1:500.

γ) Την περί αιγιαλού και παραλίας δικαστική και διοικητικό νομολογία, καθ' ην έκταση είναι γνωστές στην επιτροπή.

δ) Τη μορφολογία της περιοχής, η οποία είναι αμμώδης με κλίση 10% περίπου.

ε) Το εύρος, της προ της αυπό οριοχάραξη ακτής, ανοικτής θαλάσσης.

στ) Το γεγονός ότι, η υφισταμένη ανάντη της διαπιστωθείσης οριογραμμής αιγιαλού πραγματική κατάσταση, δεν εξυπηρετεί επαρκώς τους σκοπούς του άρθρου 1 παρ. 2 του Ν. 2971/2001.

ζ) Τις σχετικές υποδείξεις του Γενικού Επιτελείου Ναυτικού, γενόμενες διά του Φ.544.5/59/02/Σχ. 150/15.2.2002 εγγράφου του, διά του οποίου γνωμοδότησε επί της προγενεστέρας, επί του αυτού θέματος εκθέσεως με ημεροχρονολογία 3.10.2001 εκθέσεως της επιτροπής του άρθρου 100 του Π.Δ. 284/1988.

η) Την από 5.2.2001 αίτηση των Ιωάννη, Ηλία και Καλλιοπής Καρατζά, αποφασίζει:


1ον Τον επί του διαγράμματος καθορισμό της γραμμής του αιγιαλού, σύμφωνα με τις επί του εδάφους διαπιστώσεις της, με κόκκινη πολυγωνική γραμμή Κ1, Κ2, Κ3, Κ4, Κ-5, Κ6, Κ7, Κ8 και Κ9, εννέα (9) συνολικώς σημείων.

2ον Την δημιουργία ζώνης παραλίας, ανάντη της γραμμής αιγιαλού και σε συνέχεια αυτής, καθοριζόμενη με κίτρινη πολυγωνική γραμμή Π1, Π2, Π3, Π4, Π5, Π6, Π7, Π8 και Π9 εννέα (9) συνολικώς σημείων, εις τρόπον ώστε, να δημιουργείται καθ' όλο το μήκος της υπό καθορισμόν ακτής, ενιαίο εύρος ζώνης παραλίας δέκα (10) μέτρων.

3ον Τον καθορισμό γραμμής παλαιού αιγιαλούς σύμφωνα με τις προβλέψεις του άρθρου 5 παρ. 3 και του άρθρου 6 του Ν. 2971/2001, και της 207/1994 Γνωμοδότησης του Ν.Σ.Κ., με συνεχή κυανή πολυγωνική γραμμή Ρ1, Ρ2, Ρ3 και Ρ4 τεσσάρων συνολικώς σημείων.

Η Επιτροπή

ΓΕΩΡΓΙΟΣ ΗΛΙΟΠΟΥΛΟΣ
ΓΕΩΡΓΙΟΣ ΒΛΑΧΟΣ
ΑΡΓΥΡΙΟΣ ΣΜΥΡΝΗΣ

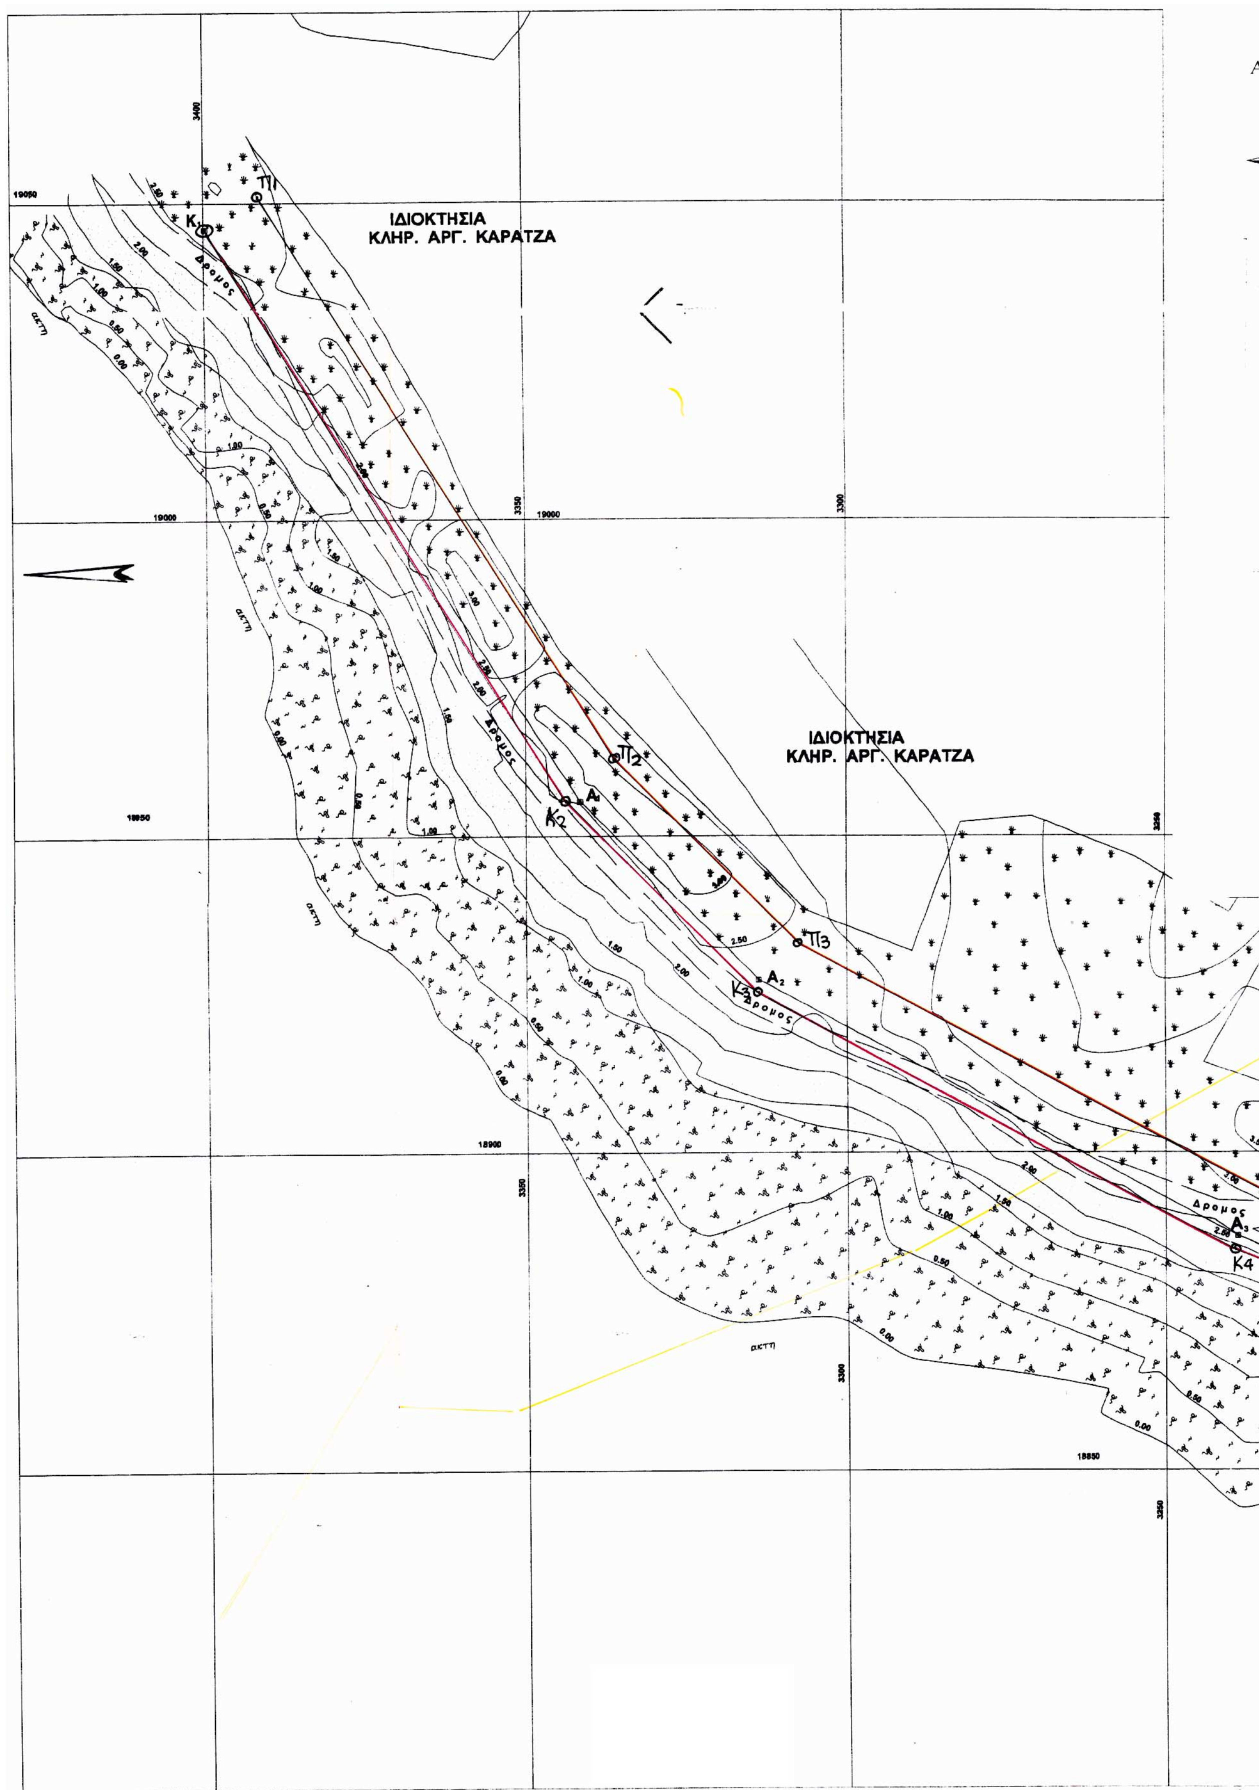
ΙΔΙΟΚΤΗΣΙΑ
ΚΛΗΡ. ΑΡΓ. ΚΑΡΑΤΖΑ
ΙΔΙΟΚΤΗΣΙΑ
ΚΛΗΡ. ΑΡΓ. ΚΑΡΑΤΖΑ
Δρομος
Δρομος
Δρομος
Δρομος
Π1
Π2
Π3
Κ1
Κ2
Κ3
Κ4
Α1
Α2
Α3
19050
19000
18950
18900
18850
3400
3350
3300
3250

ΑΠΟΣΠΑΣΜΑ ΧΑΡΤΟΥ Φ.Χ. ΚΥΠΑΡΙΣΣΙΑ
1:50000



ΘΕΣΗ ΠΕΡΙΟΧΗΣ

ΚΑΘΟΡΙΣΜΟΣ ΟΡΙΟΓΡΑΜΜΗΣ ΑΙΓΙΑΛΟΥ-ΠΑΡΑΛΙΑΣ
ΣΤΗΝ ΘΕΣΗ "ΣΑΝΙ" ΚΥΠΑΡΙΣΣΙΑΣ

ΣΥΝΤΕΤΑΓΜΕΝΕΣ ΣΤΑΘΕΡΩΝ ΣΗΜΕΙΩΝ

Α Α	Χ	Ψ
Α1	18955.46	3341.47
Α2	18927.17	3313.77
Α3	18886.85	3328.87
Α4	18860.44	3177.16
Α5	18860.51	3106.51
Α6	18885.13	3031.86
Α7	18913.25	2967.40
Α8	18912.30	2884.53

Το σταθερό σημείο Κ1 με συν/νες χ=19045.82 και ψ=3399.91 του ήδη οροθετημένου προς βορρά αιγιαλού είχε καταστραφεί και επανατοποθετήθηκε με τις ίδιες συν/νες.

Η εξάρτηση του πολυγωνομετρικού δικτύου έγινε επιπεδομετρικά και υψομετρικά από τα τριγωνομετρικά της ΓΥΣ στο σύστημα ΗΑΤΤ.
Υπ' αρθ. 8 Χ=18704.35 Ψ=2509.72 Ζ=5.60
» » 12 Χ=19375.41 Ψ=4331.38 Ζ=3.04

ΚΟΡΥΦΕΣ ΑΙΓΙΑΛΟΥ Η ΠΑΛΑΙΟΥ ΑΙΓΙΑΛΟΥ
ΠΙΝΑΚΑΣ ΣΥΝΤΕΤΑΓΜΕΝΩΝ

κορυφή	Χ	Ψ
Κ1	19046,00	3.400,00
Κ2	18.955,46	3.343,97
Κ3	18.925,17	3.313,77
Κ4	18.884.85	3.328,87
Κ5	18.860,44	3.177,16
Κ6	18.855,51	3.106,51
Κ7	18.881,13	3.031,86
Κ8	18.913,25	2.967,40
Κ9	18.907,30	2.884,53
Ρ1	18.868,60	3.198,30
Ρ2	18.869,80	3.143,60
Ρ3	18.887,40	3.085,50
Ρ4	18.913,25	2.967,40

Οι κορυφές ζώνης παραλίας ορίζονται ως τα σημεία τομής των διαδοχικών ευθειών, οι οποίες βαίνουν παράλληλα και σε απόσταση 10,00 μ. προς την πολυγωνική γραμμή του αιγιαλού

Ο
ΣΥΝΤΑΞΑΣ ΜΗΧΑΝΙΚΟΣ

ΙΔΙΟΚΤΗΣΙΑ

Π4 Α3 Κ4 Ρ1 Δρομος Π5 Ρ2 Π6 Ρ3 Κ6 Α₁=Κ5

ακτη

ΥΠΟΜΝΗΜΑ ΕΠΙΤΡΟΠΗΣ
άρθρου 3, του Ν 2971/2001

Το παρόν διάγραμμα συνοδεύει την από 20-8-2002 έκθεση της Επιτροπής.

Γραμμή αιγιαλού
" Παραλίας
" παλαιού αιγιαλού.

Καλαμάτα 20-8-2002
Η ΕΠΙΤΡΟΠΗ

1. ΗΛΙΟΠΟΥΛΟΣ ΓΕΩΡΓΙΟΣ
ΦΟΡΙΚΟΣ ΠΕ/ Εισ. Α.

2. Γεώργιος Βλάχος
Τοπογράφος - Μηχαν.

3. Σμυρνής Αργύριος
Ανθυποπλοίαρχος Λ.Σ.

ΤΟΠΟΓΡΑΦΙΚΟ ΔΙΑΓΡΑΜΜΑ
ΚΑΘΟΡΙΣΜΟΥ ΟΡΙΩΝ ΑΙΓΙΑΛΟΥ-ΠΑΡΑΛΙΑΣ

ΠΕΡΙΟΧΗ: "ΣΑΝΙ" ΚΥΠΑΡΙΣΣΙΑΣ . ΕΝΔΙΑΦΕΡΟΜΕΝΟΣ: ΚΛΗΡ. ΑΡΓ. ΚΑΡΑΤΖΑ

ΔΗΜΟΣ : ΚΥΠΑΡΙΣΣΙΑΣ

ΕΠΑΡΧΙΑ : ΤΡΥΦΙΛΙΑΣ

ΑΡΜΟΔΙΑ ΟΙΚ. ΕΦΟΡΙΑ : ΚΥΠΑΡΙΣΣΙΑΣ


ΝΟΜΑΡΧΙΑ : ΜΕΣΣΗΝΙΑΣ

ΚΛΙΜΑΚΑ 1:500
ΙΣΟΔΙΑΣΤΑΣΗ 0,50 μ.

ΤΡΙΓΩΝΟΜΕΤΡΙΚΗ ΕΞΑΡΤΗΣΗ : ΚΡΑΤΙΚΟ ΔΙΚΤΥΟ
ΥΨΟΜΕΤΡΙΚΗ ΑΦΕΤΗΡΙΑ : ΤΑ ΥΨΟΜΕΤΡΑ ΤΩΝ ΤΡΙΓ.
ΓΥΣ 8, 12 Φ.Χ. ΚΥΡΑΡΙΣΣΙΑ
ΚΕΝΤΡΟΥ ΦΥΛΛΟΥ ΧΑΡΤΟΥ : Φ.Χ. ΚΥΠΑΡΙΣΣΙΑ 1:100000
Φ = 37° 15΄ Λ = -2° 15΄

ΜΕΘΟΔΟΣ ΑΠΟΤΥΠΩΣΗΣ : ΤΑΧΥΜΕΤΡΙΚΑ
ΧΡΟΝΟΛΟΓΙΑ ΑΠΟΤΥΠΩΣΗΣ : ΔΕΚΕΜΒΡΙΟΣ 2000

ΥΠΟΜΝΗΜΑ ΣΥΜΒΟΛΩΝ

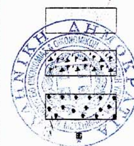

ΑΜΜΟΣ
ΒΡΑΧΙΑ
ΣΚΙΝΑ
Σταθερό σημείο PVC Φ10 & beton


ΤΟΠΟΓΡΑΦΙΚΗ ΥΠΗΡΕΣΙΑ Ν. ΜΕΣΣΗΝΙΑΣ
Ακριβές φωτοαντίγραφο
Καλαμάτα 20-8-2002
Ο Προϊστάμενος
Γεώργιος Βλάχος
Τοπογράφος - Μηχανικός

Ελέγχθηκε
Καλαμάτα 17-4-2001
Τ.Υ.
ΧΡΙΣΤΙΝΑ ΛΥΚΟΥΡΓΙΑ - ΚΟΥΡΗ
ΤΟΠΟΓΡΑΦΟΣ ΜΗΧΑΝΙΚΟΣ

ΘΕΩΡΗΘΗΚΕ
Καλαμάτα 18/4/2001
Ο ΠΡΟΪΣΤΑΜΕΝΟΣ ΤΥΔΚ
Τ.Υ. κ Σχεδίων
ΧΑΡΑΛΑΜΠΟΣ ΛΥΜΠΕΡΟΠΟΥΛΟΣ
ΠΟΛΙΤΙΚΟΣ ΜΗΧΑΝΙΚΟΣ ΜΕ Α΄ ΒΑΘΜΟ

Ο
ΣΥΝΤΑΞΑΣ ΜΗΧΑΝΙΚΟΣ

ΛΟΥΚΑΣ ΧΡ. ΚΑΤΣΙΚΟΓΙΑΝΝΗΣ
ΔΙΠΛΩΜ. ΑΓΡ. - ΤΟΠ. ΜΗΧΑΝΙΚΟΣ

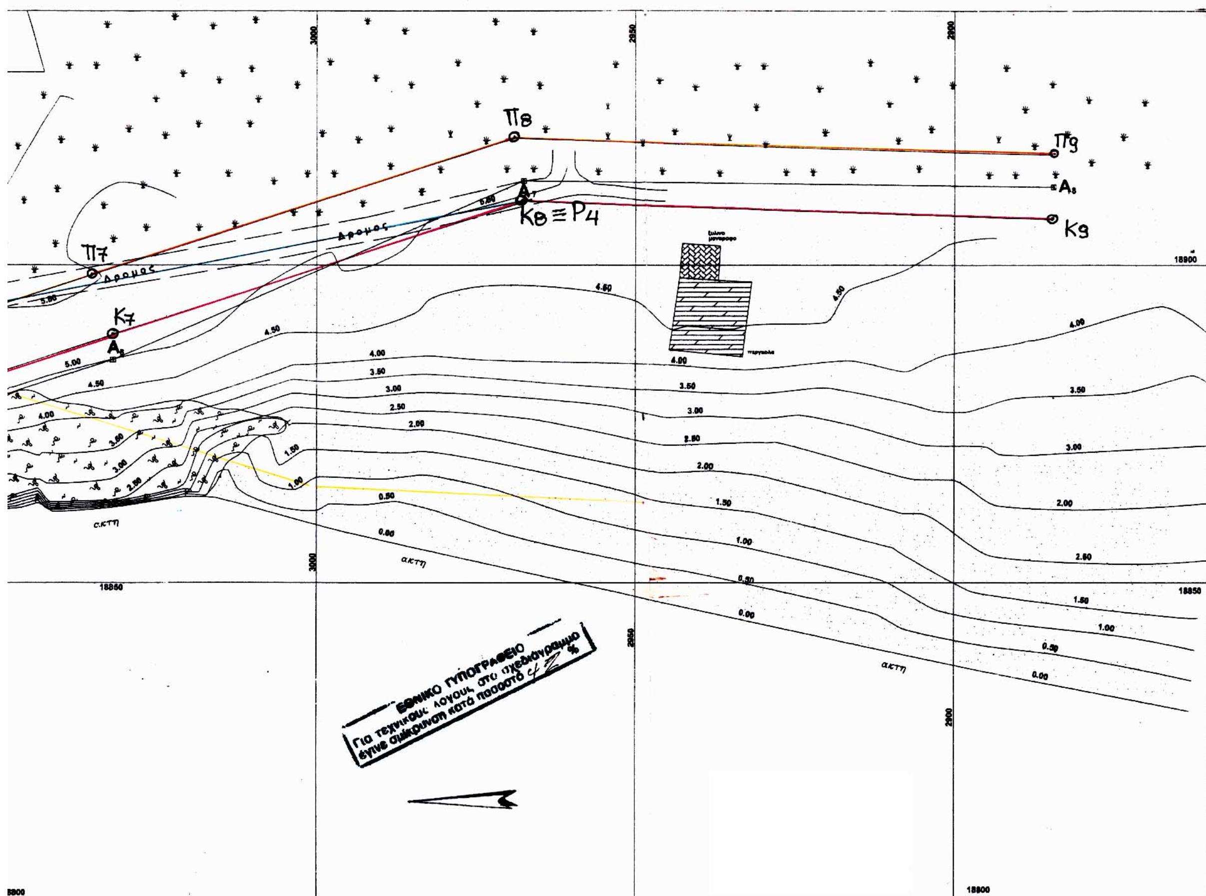

Αριθ. 1521 (2)

Χαρακτηρισμός οδού από όρια οικισμού Επισκοπικού Δήμου Αγίου Δημητρίου έως την διασταύρωση του με την Εθνική Οδό στη θέση Μπιζάνι ως Δημοτική Οδός.

Ο ΝΟΜΑΡΧΗΣ ΙΩΑΝΝΙΝΩΝ

Έχοντας υπόψη;

1. Τις διατάξεις του άρθρου 3 του Ν.Δ. της 17.7.1923 (ΦΕΚ 228 Α΄/16.8.23) «Περί σχεδίων πόλεων και κωμών του Κράτους» όπως μεταγενέστερα τροποποιήθηκε και συμπληρώθηκε.

2.Τις διατάξεις του άρθρου 1 του Π.Δ. της 24/31.5.1985 (ΦΕΚ 270 Δ΄) περί τροποποίησης των όρων και περιορισμών δόμησης στις εκτός σχεδίου περιοχές.

3.Τις διατάξεις του Π.Δ. 30/96 (ΦΕΚ 21 Α΄/2.2.1996) «Κωδικοποίηση σε ενιαίο κείμενο νόμου με τίτλο "Κώδικας Νομαρχιακής Αυτοδιοίκησης" των ισχυουσών διατάξεων για τη Νομαρχιακή Αυτοδιοίκηση» και όλες τις μεταγενέστερες αυτού και μέχρι σήμερα τροποποιήσεις και συμπληρώσεις των διατάξεων του.

4. Τις εγκυκλίους 38924/11.9.58, 45070/7.12.59 και 5698/26.3.60 με ης οποίες καθορίζονται τα δικαιολογητικά για τον χαρακτηρισμό των οδών ως Κοινοτικών ή Δημοτικών.

5. Τις διατάξεις του Ν. 3155/4.3.1955 περί κατασκευής και συντήρησης οδών από τους Δήμους ή τις Κοινότητες.

6. Τις διατάξεις του Ν. 2218/1994 (ΦΕΚ 90/Α/13.7.94) «Ίδρυση Νομαρχιακής Αυτοδιοίκησης κ.λ.π. και τον Οργανισμό Νομαρχιακής Αυτοδιοίκησης Ιωαννίνων που δημοσιεύθηκε και ισχύει από την 11.5.1995 (ΦΕΚ 397 Β΄)» έτσι όπως τροποποιήθηκε και ισχύει από την 19.12.2001 (ΦΕΚ 706/Β/19.12.2001)

7. Την γνωμοδότηση του ΣΧΟΠ της Νομ/κής Αυτ/σης Ν. Ιωαννίνων όπως αυτή διατυπώθηκε με την 10/18.9.2001 πράξη του (θέμα 2ο), αποφασίζουμε:

Και χαρακτηρίζουμε ως κυριότερη την Δημοτική οδό που συνδέει τα όρια οικισμού Επισκοπικού Δήμου Αγίου Δημητρίου (σημείο 1) έως τη διασταύρωση του με την Εθνική Οδό Ιωαννίνων - Αθηνών (Βασικό Εθνικό Δίκτυο) στη θέση Μπιζάνι (σημείο 2).

Η ισχύς της παρούσας Απόφασης αρχίζει από τη δημοσίευση της στην Εφημερίδα της Κυβερνήσεως.

Με τις κανονιστικές διατάξεις της Απόφασης αυτής δεν προκαλείται δαπάνη σε βάρος του Δημοσίου ή του Ο.Τ.Α, κατά τις διατάξεις του άρθρου 29^{Α} του Ν. 2081/92.

Η παρούσα απόφαση να δημοσιευθεί στην Εφημερίδα της Κυβερνήσεως.

Ιωάννινα, 17 Μαρτίου 2003

Ο Νομάρχης
ΑΛΕΞΑΝΔΡΟΣ ΚΑΧΡΙΜΑΝΗΣ

Αμπέλεια

Βρυσούλα


Εθν. οδός Ιωαννίνων Αθηνών


Από Διασταύρωση της Εθν. οδού


Κοινοτική οδός

Έως Επισκοπικό

Θέση γηπέδου

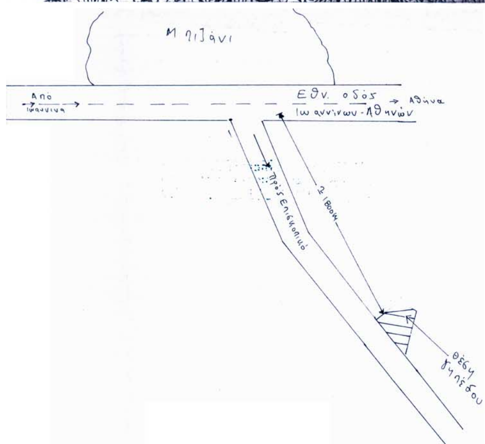

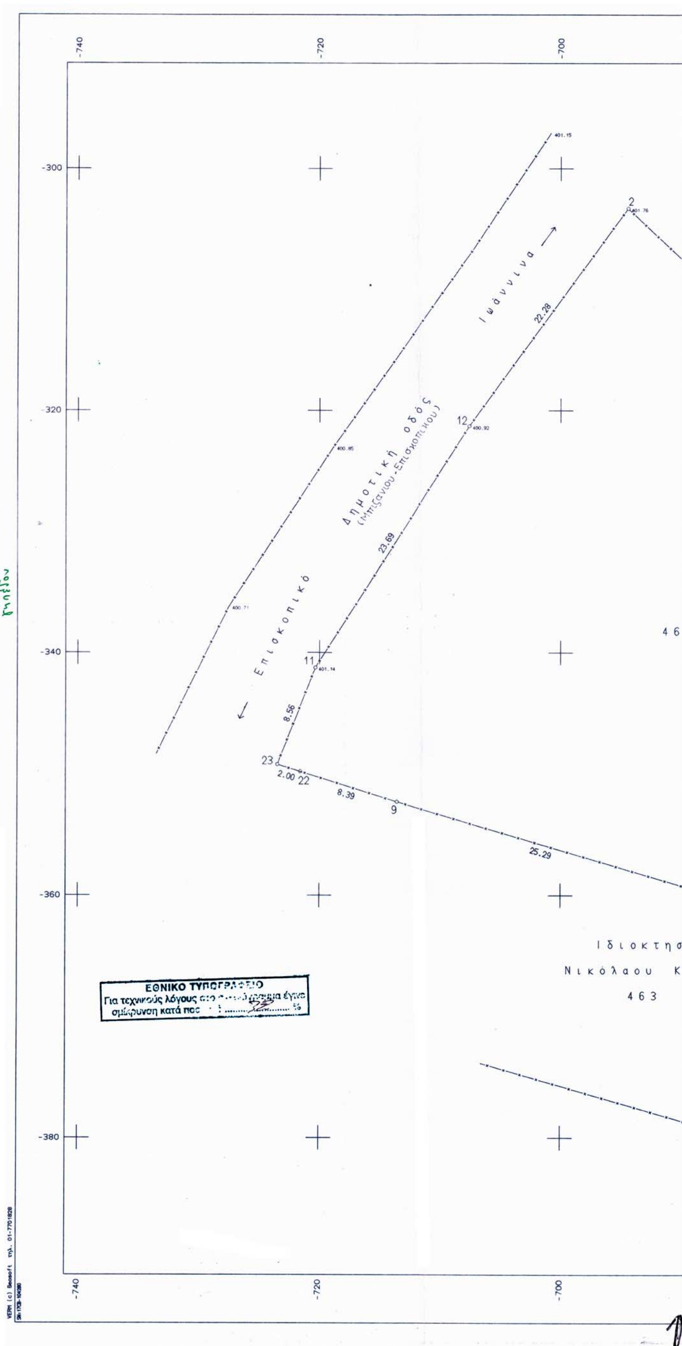

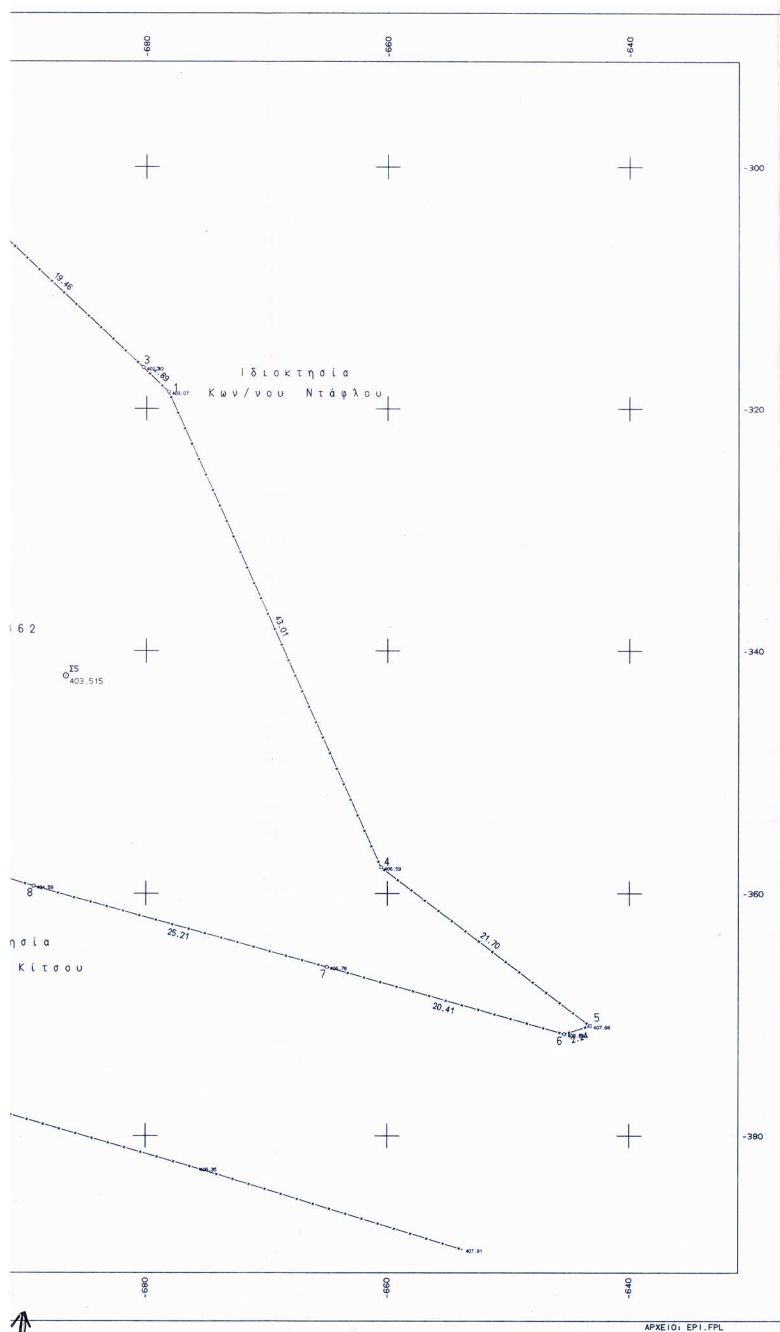

ΣΥΝΤΕΤΑΓΜΕΝΕΣ ΟΡΙΩΝ

ΣΗΜΕΙΟ	X	Y	ΣΗΜΕΙΟ	X	Y	ΣΗΜΕΙΟ	X	Y
1	-678.201	-318.619	2	-694.463	-303.286	3	-680.268	-316.594
4	-660.532	-357.838	5	-643.223	-370.919	6	-645.356	-371.593
7	-665.002	-366.060	8	-689.317	-359.400	9	-713.587	-352.294
11	-720.358	-341.252	12	-707.585	-321.297	22	-721.599	-349.808
23	-723.509	-349.215						

Εμβαδόν κληροτεμαχίου

E(2-3-1-4-5-6-7-8-9-22-23-11-12-2)=2217.84 μ2

Παρατήρηση

Τα όρια υπεδείχθησαν από την Αγγέλη Ευαγγελία.—

ΟΡΟΙ ΔΟΜΗΣΗΣ ΕΚΤΟΣ ΣΧΕΔΙΟΥ

Π.Δ. 24/31-5-85 ΦΕΚ 270Δ (και όπως τροποποιήθηκε)

Εμβαδόν 4.000 m²

Κατά παρέκκλιση είναι άρτια και οικοδομήσιμα τα γήπεδα που έχουν την πρόσωπο σε κοινοτική οδό και έχουν: α) 12-11-1962 ελάχιστο πρόσωπο 10,00 m
Ελάχιστο βάθος 15,00 m
—״— Εμβαδόν 750,00 m²

β) την 12-9-1964
Ελάχιστο πρόσωπο 20,00 m
—״— βάθος 35,00 m
—״— Εμβαδόν 1200,00 m²

γ) την 17-10-1978
Ελάχιστο πρόσωπο 25 m
Ελάχιστο βάθος 40 m
—״— Εμβαδόν 2000 m²

Βεβαίωση

Βεβαιούται ότι το υπ' αριθμ. 462 κληροτεμάχιο είναι κατά παρέκκλιση άρτιο και οικοδομήσιμο ως προϋπάρχον των ανωτέρω ημερομηνιών και με τις προϋποθέσεις που αυτές θέτουν.—

— ο —
Βεβαιών

ΔΙΟΝΥΣΗΣ ΛΙΟΛΙΟΣ
ΠΟΛΙΤΙΚΟΣ ΜΗΧΑΝΙΚΟΣ Τ.Ε.

ΕΡΓΟΔΟΤΗΣ

ΕΥΑΓΓΕΛΙΑ ΑΓΓΕΛΗ





ΘΕΣΗ

ΕΠΙΣΚΟΠΙΚΟ ΙΩΑΝΝΙΝΩΝ

Συνοδεύει την 1521/17-03-03

ΘΕΜΑ ΣΧΕΔΙΟΥ

ΤΟΠΟΓΡΑΦΙΚΟ ΔΙΑΓΡΑΜΜΑ

ΣΤΑΜΑΤΑ ΚΟΥΜΠΟΥΡΗ

ΑΡΙΘΜΟΣ ΣΧΕΔΙΟΥ

ΚΛΙΜΑΚΑ 1:200

ΧΡΟΝΟΣ ΜΕΛΕΤΗΣ : ΟΚΤΩΒΡΙΟΣ 2001

ΥΠΟΓΡΑΦΗ	ΣΦΡΑΓΙΔΑ
	ΔΙΟΝΥΣΗΣ Κ. ΛΙΟΛΙΟΣ ΠΟΛΙΤΙΚΟΣ ΜΗΧΑΝΙΚΟΣ Τ.Ε. ΠΤΥΧΙΟΥΧΟΣ Α.Σ.ΤΕ.Μ. ΠΑΤΡΩΝ ΜΕΛΟΣ Ε.Ε.Τε.Μ. Αρ. Μητρ. 3798 ΜΠΙΖΑΝΙΟΥ & ΘΑΡΥΠΑ 8 Α.Μ. Π.Γ.Ι. 240 ΤΗΛ. 37.171 ΙΩΑΝΝΙΝΑ